
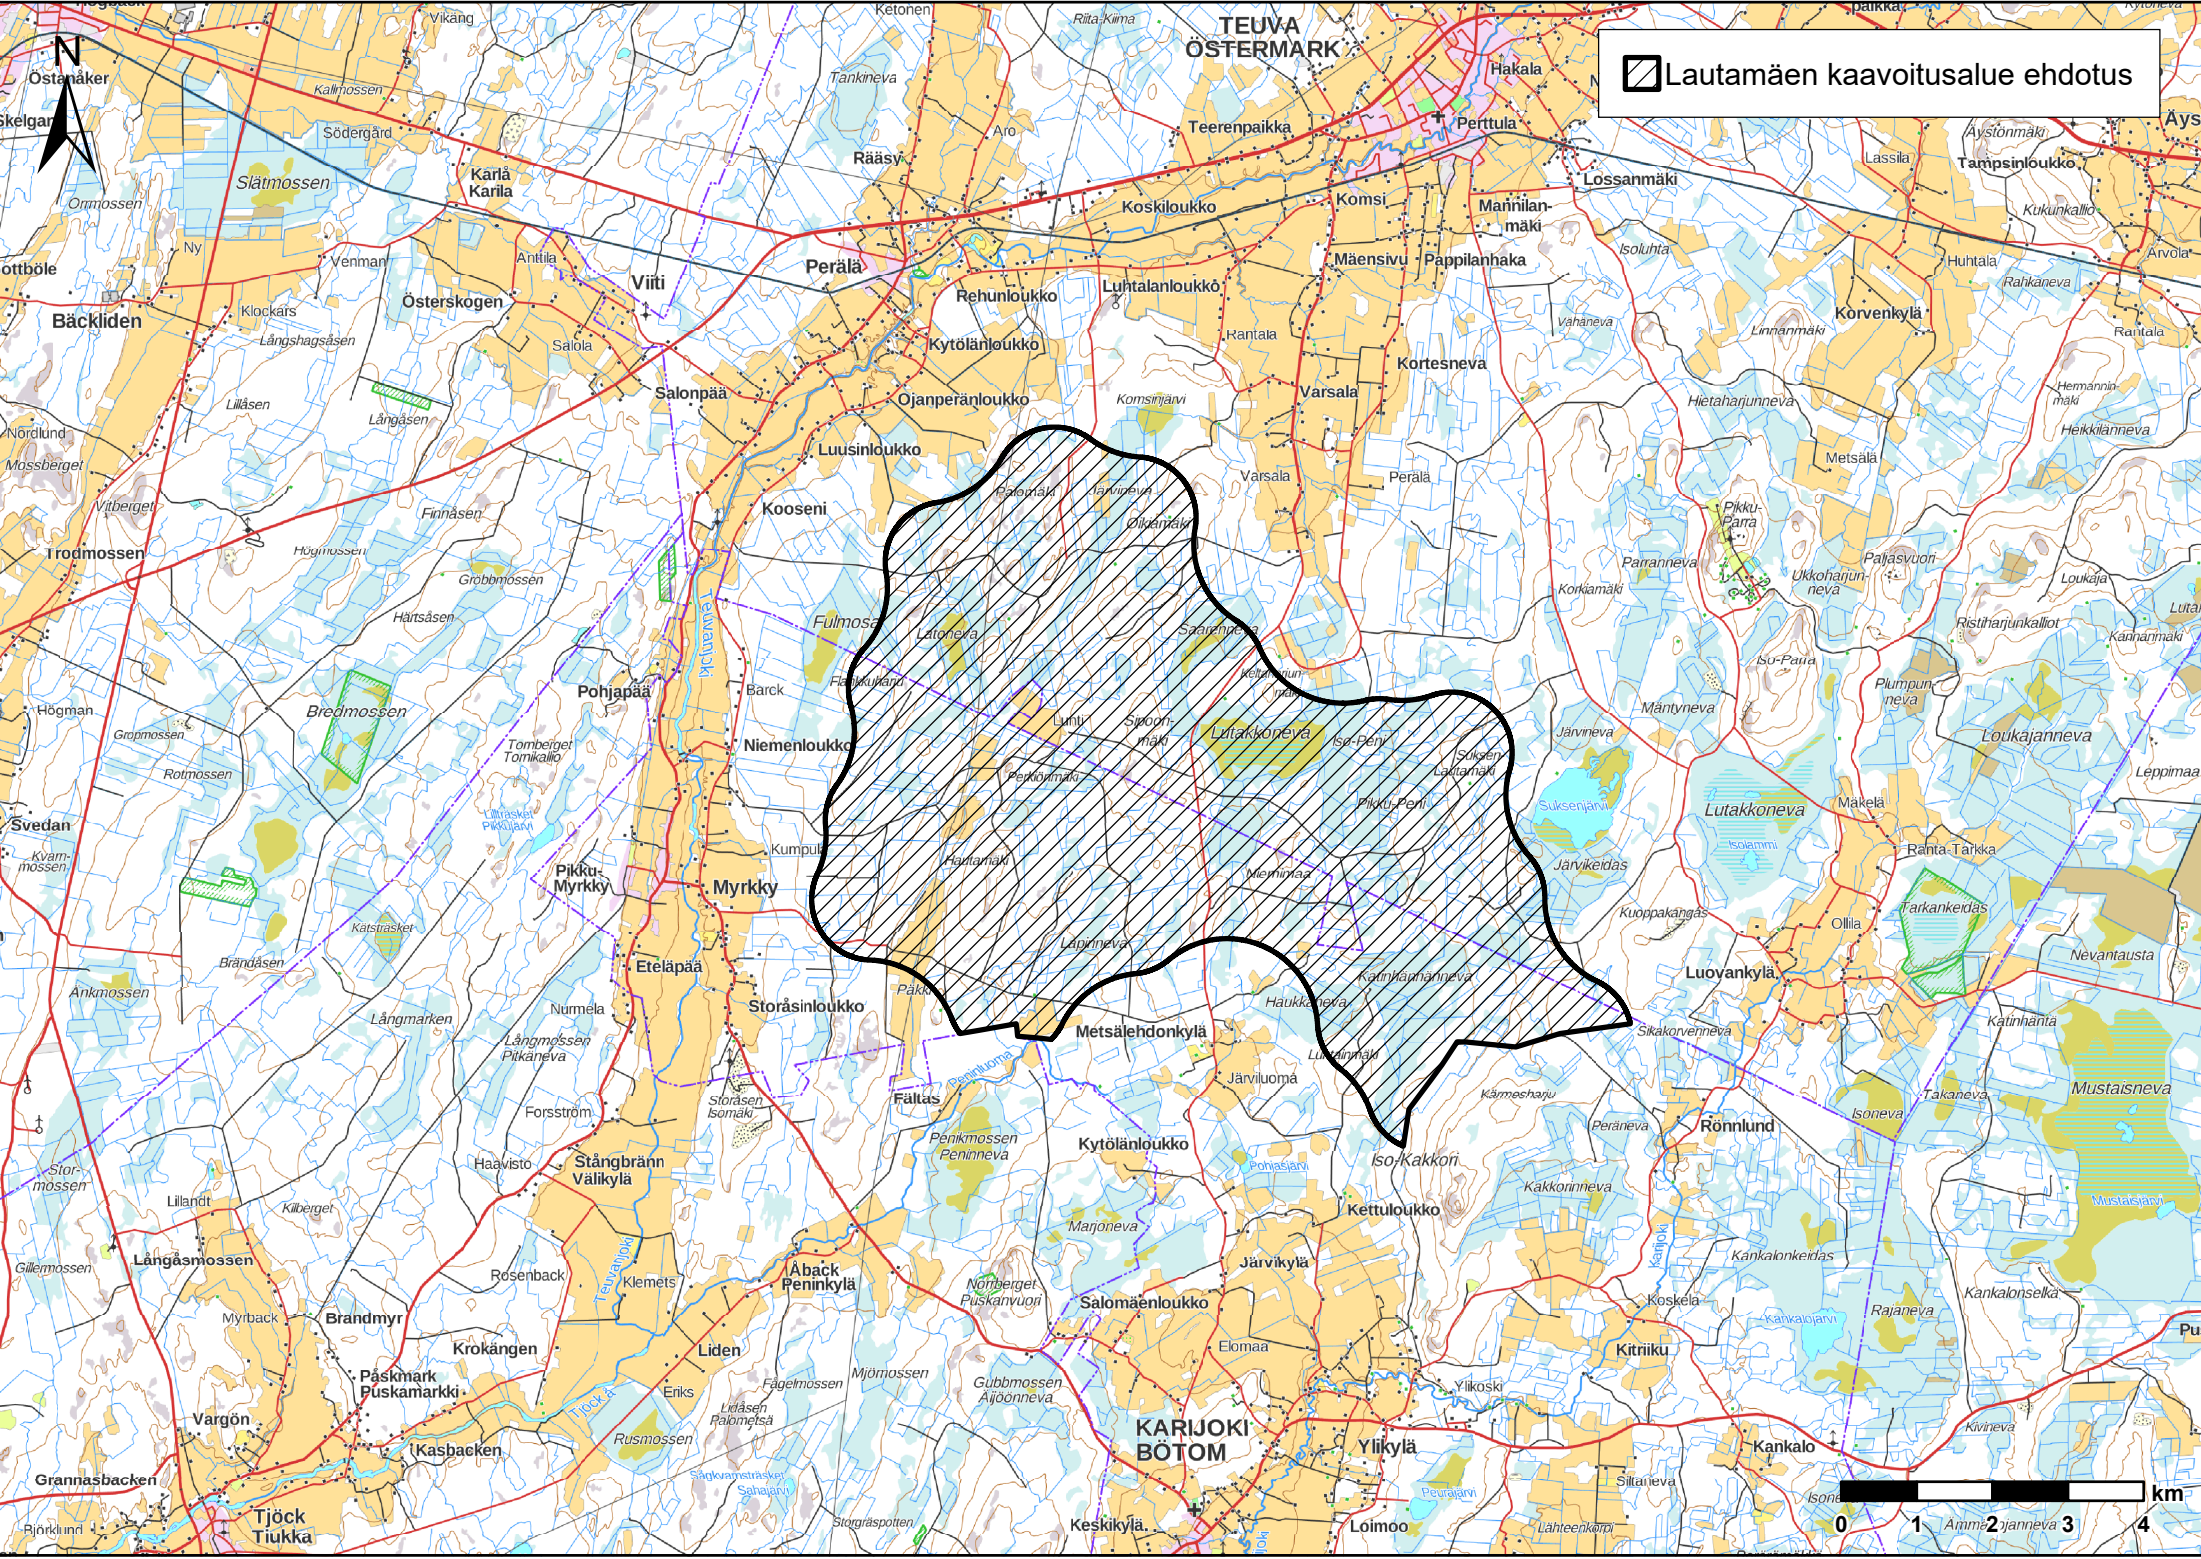
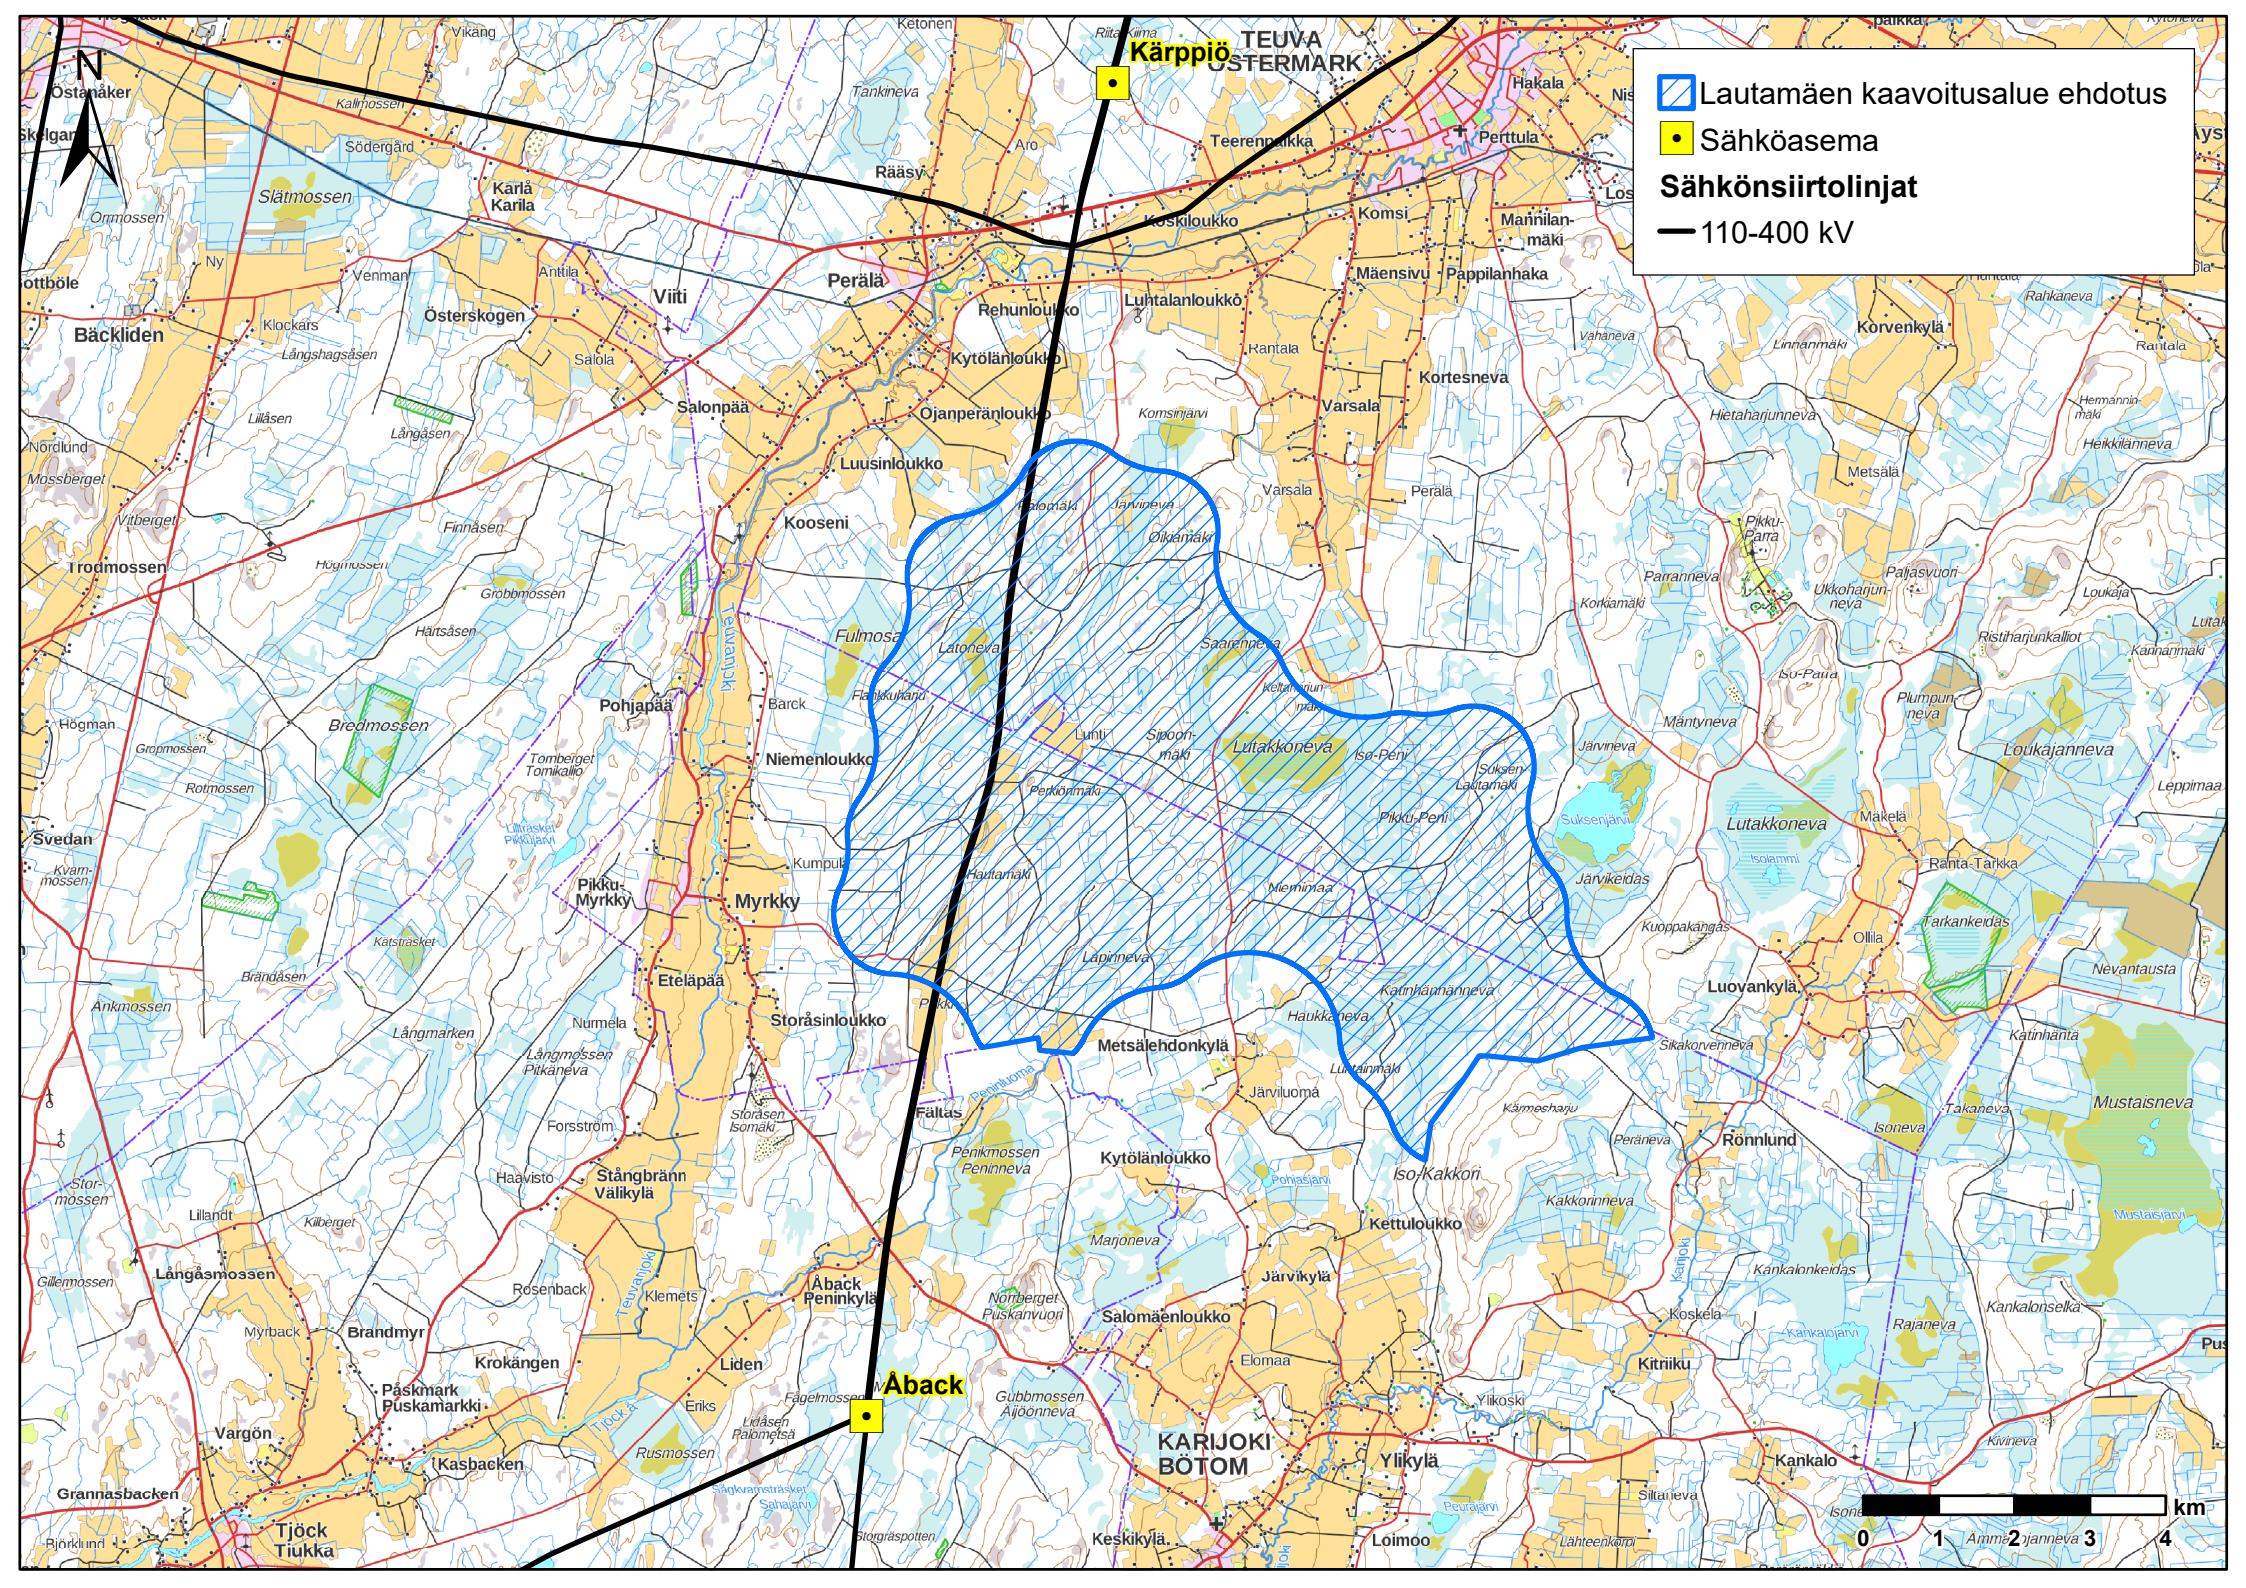


LIITE 1


Hankealueen sijainti

 Lautamäen kaavoitusalue ehdotus






 Lautamäen kaavoitusalue ehdotus

 Sähköasema

Sähkösiirtolinjat

— 110-400 kV



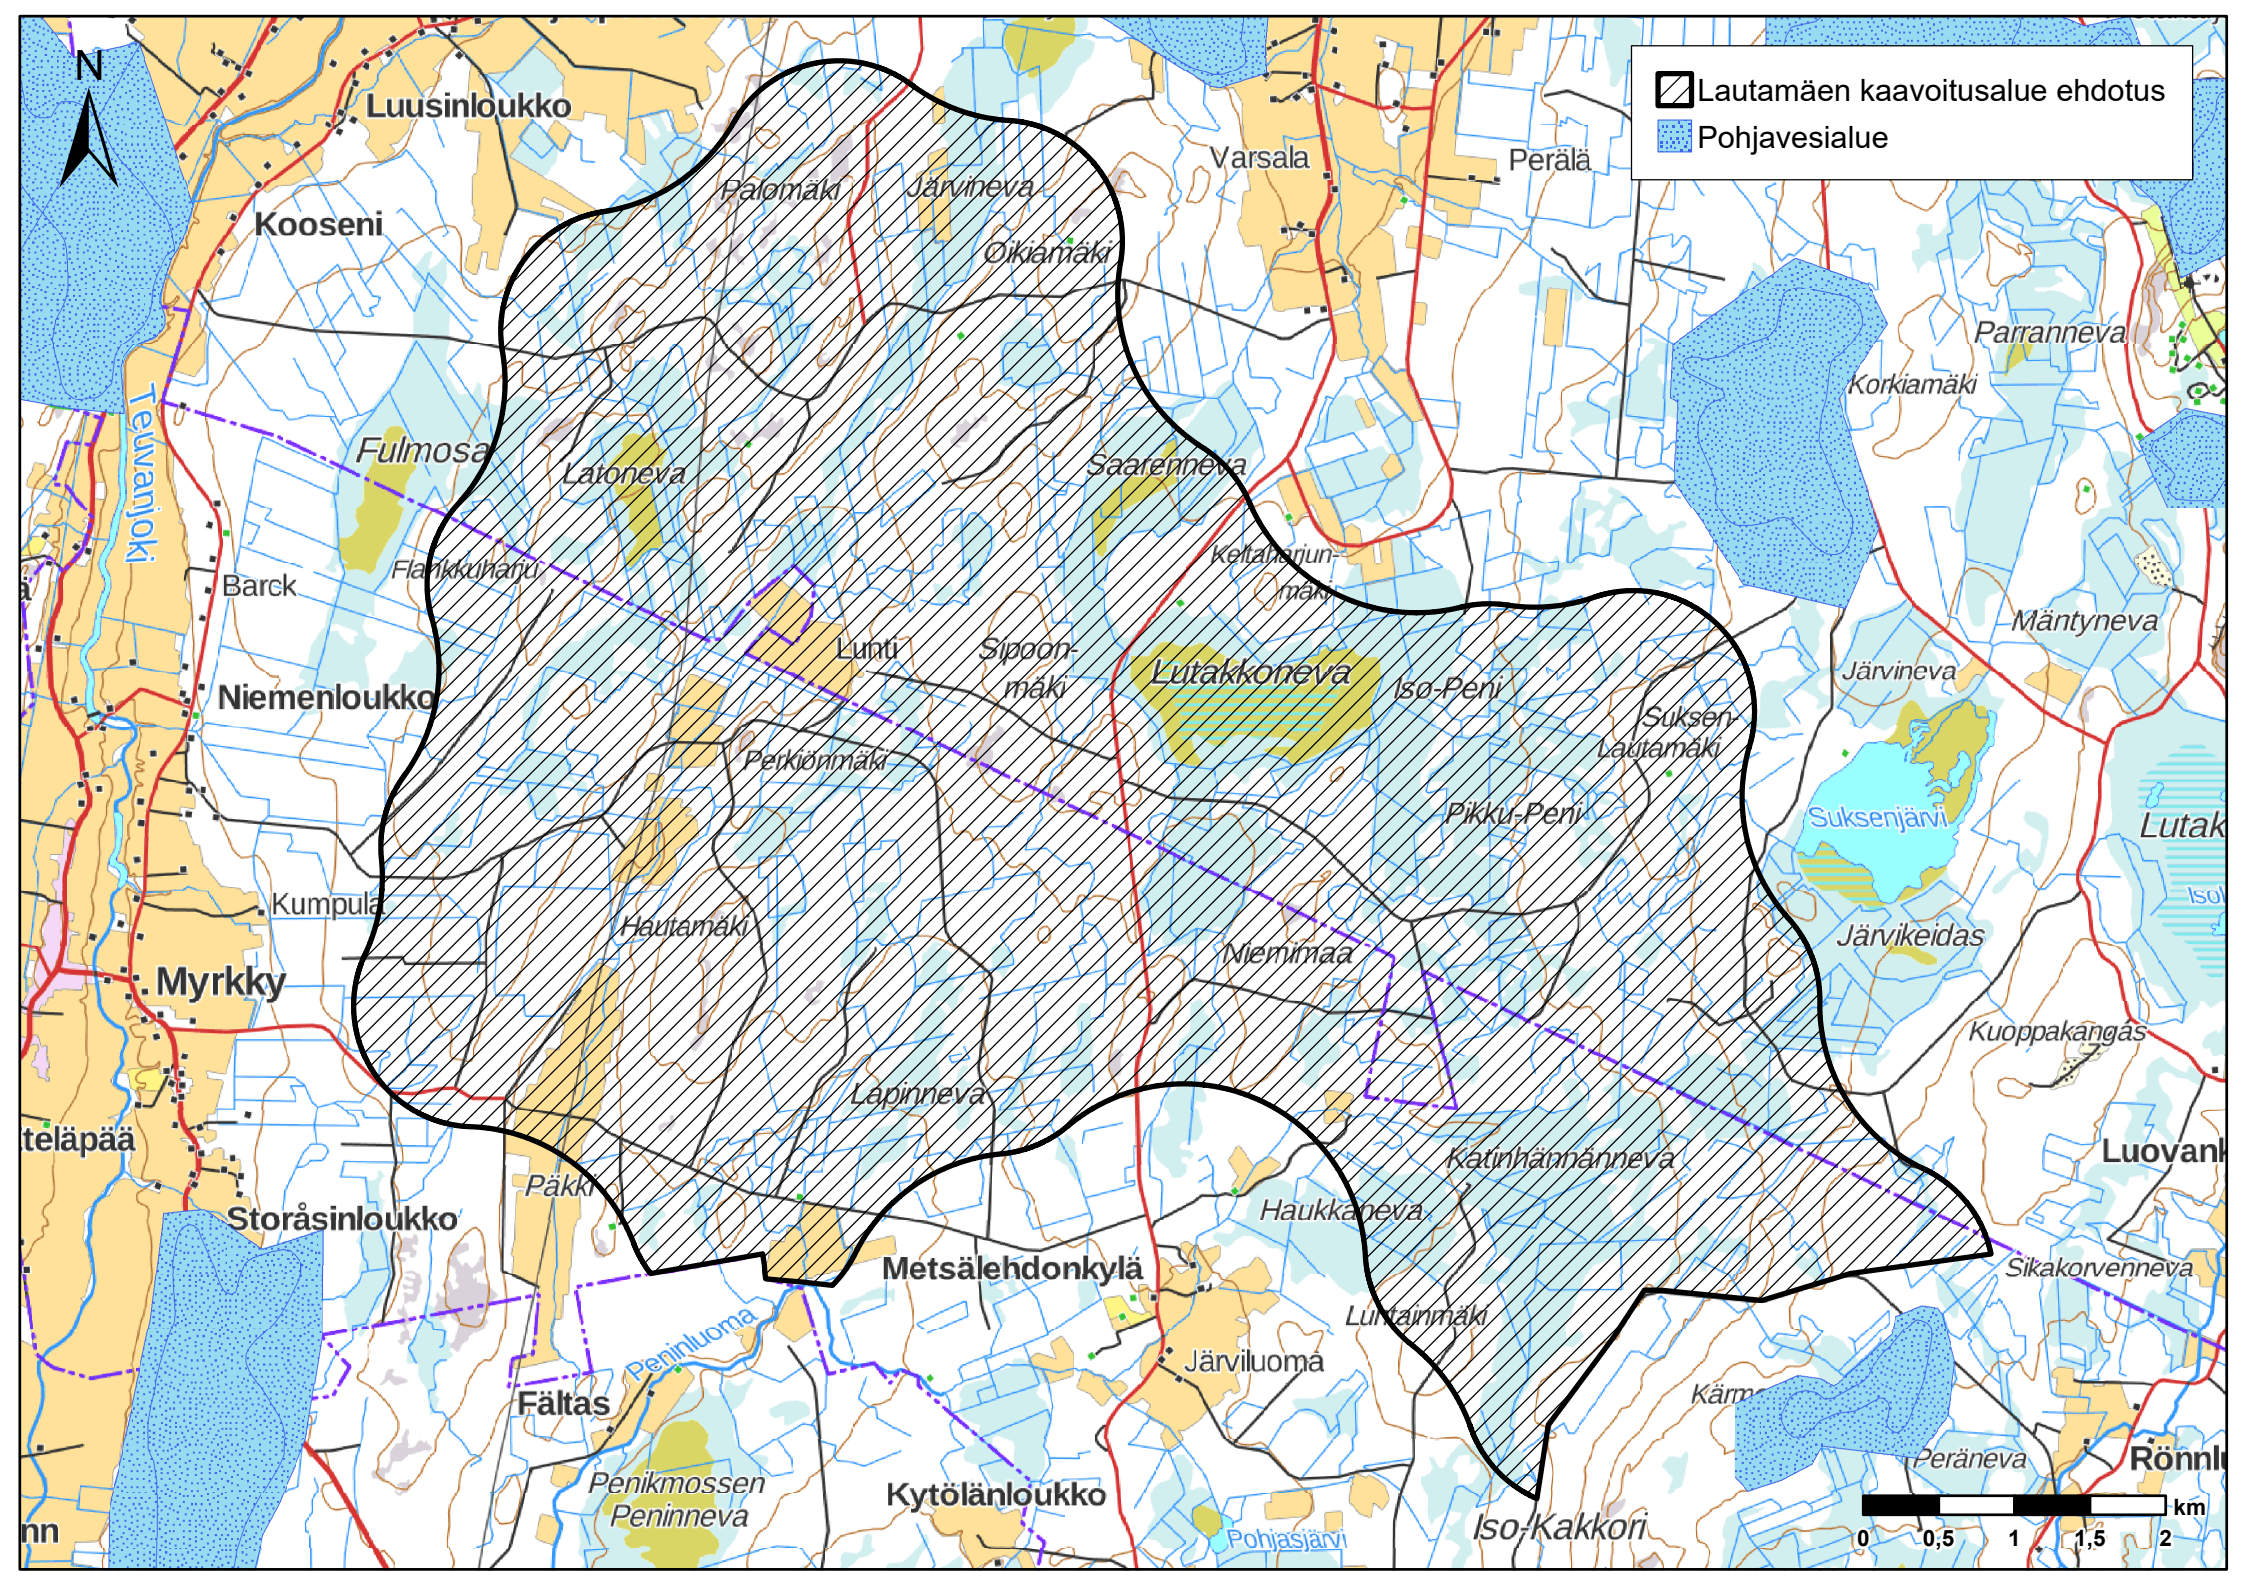

LIITE 2

Ote maakuntakaavasta ja suunnittelualan sijoittuminen

